

PLAN RESEAUX AEP

PROJET	DATE	PROJETANT	DATE	PROJETANT	PROJETANT
03	13/03/2020				
INDICE	03/01				


Échelle : 1/2500

N° dossier : MR 7089

Partie : 003



Compétences : Services Solutions.

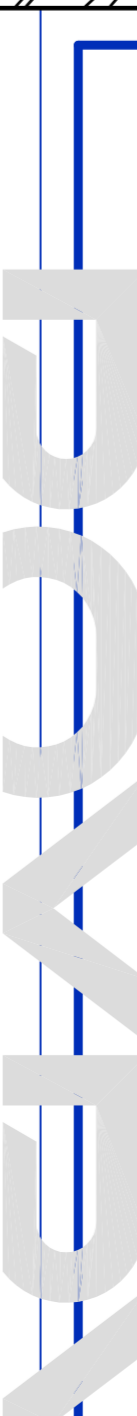

Légende

— Réseau AEP existant

