

M. Frédéric Reynaud  
2 Rue Portal du Moulin  
26340 Saillans

C15/1

Saillans, le 23.12.19

Monsieur,

Comme convenu lors de notre entretien  
du 7 courant en soirée, je vous fais  
parvenir le plan du projet de construction  
que nous désirons réaliser sur la parcelle  
de mes parents, Robert et Violette Reynaud  
(Parcelle n° 94 section D1 aux Samarins).

Sur cette parcelle, nous souhaitons conserver  
17 m linéaires de zone constructible  
afin de finaliser ce projet.

Je vous remercie de me faire part de  
vos commentaires,  
Sincères salutations




CIS/2

ZONE CONSTRUCTIBLE ZONE NATURELLE

ZONE QUE NOUS SOUHAITERIONS CONSERVER EN CONSTRUCTIBLE

CONSTRUCTION QUE NOUS SOUHAITERIONS REALISER (MAXI 80M<sup>2</sup>)

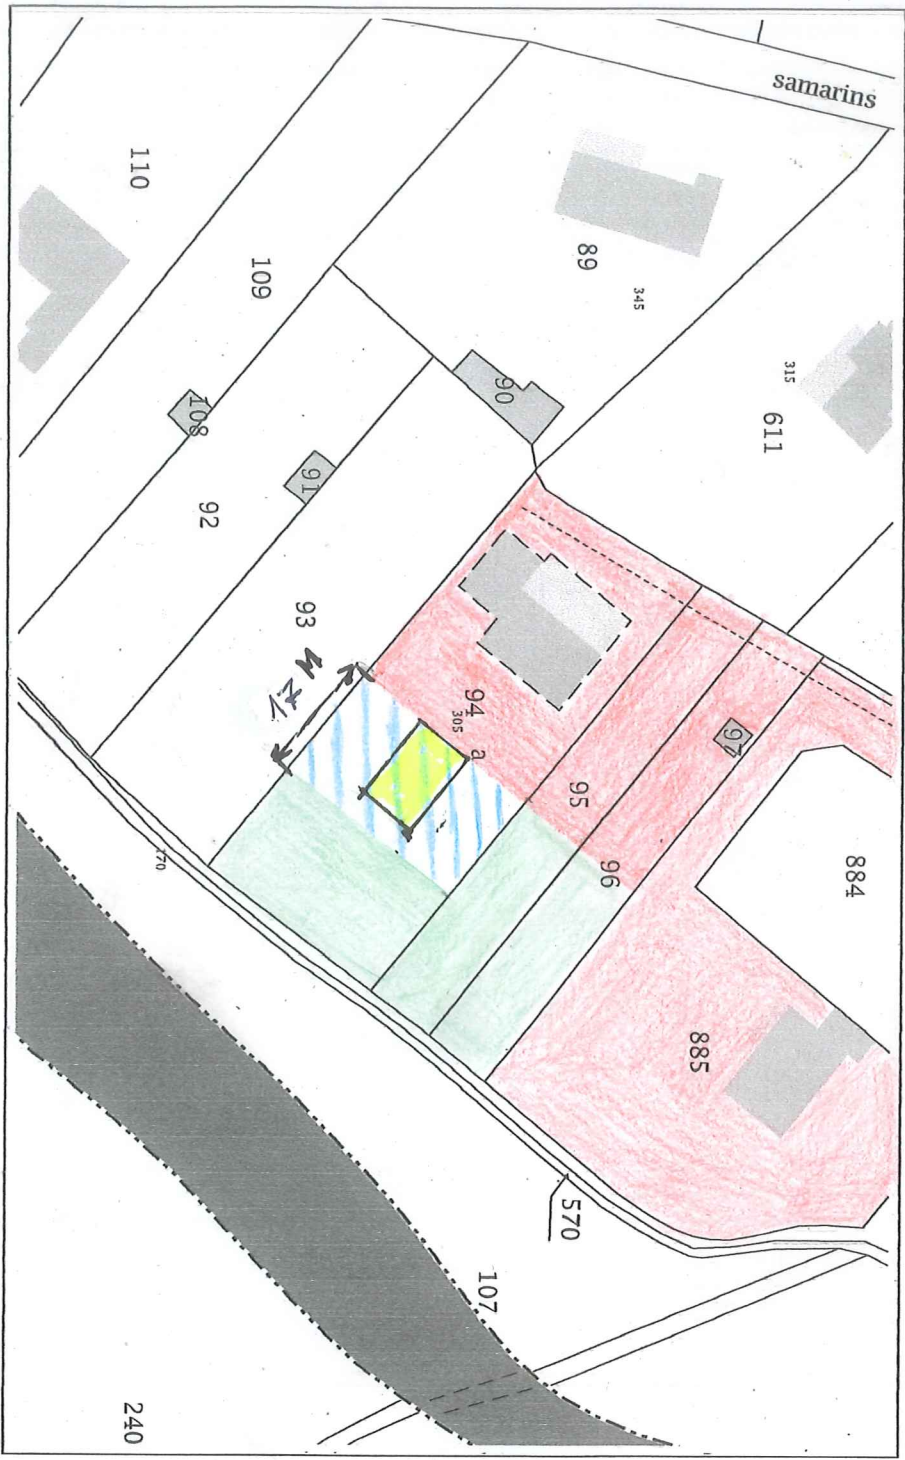

Service de la Documentation Nationale du Cadastre  
82, rue du Maréchal Lyautey - 78103 Saint-Germain-en-Laye Cedex  
SIRET 16000001400011